


ПРИЛОЖЕНИЕ 2
к постановлению Администрации
ЗАТО Сибирский
от _____ № _____

«ПРИЛОЖЕНИЕ 3
к постановлению Администрации
ЗАТО Сибирский
от 17.03.2016 № 140»

СХЕМА №1

Границ прилегающей территории к МБДОУ ЦРР - «Детский сад ЗАТО Сибирский», расположенного по адресу: Алтайский край, ЗАТО Сибирский, ул. 40 лет РСФСР, д.3

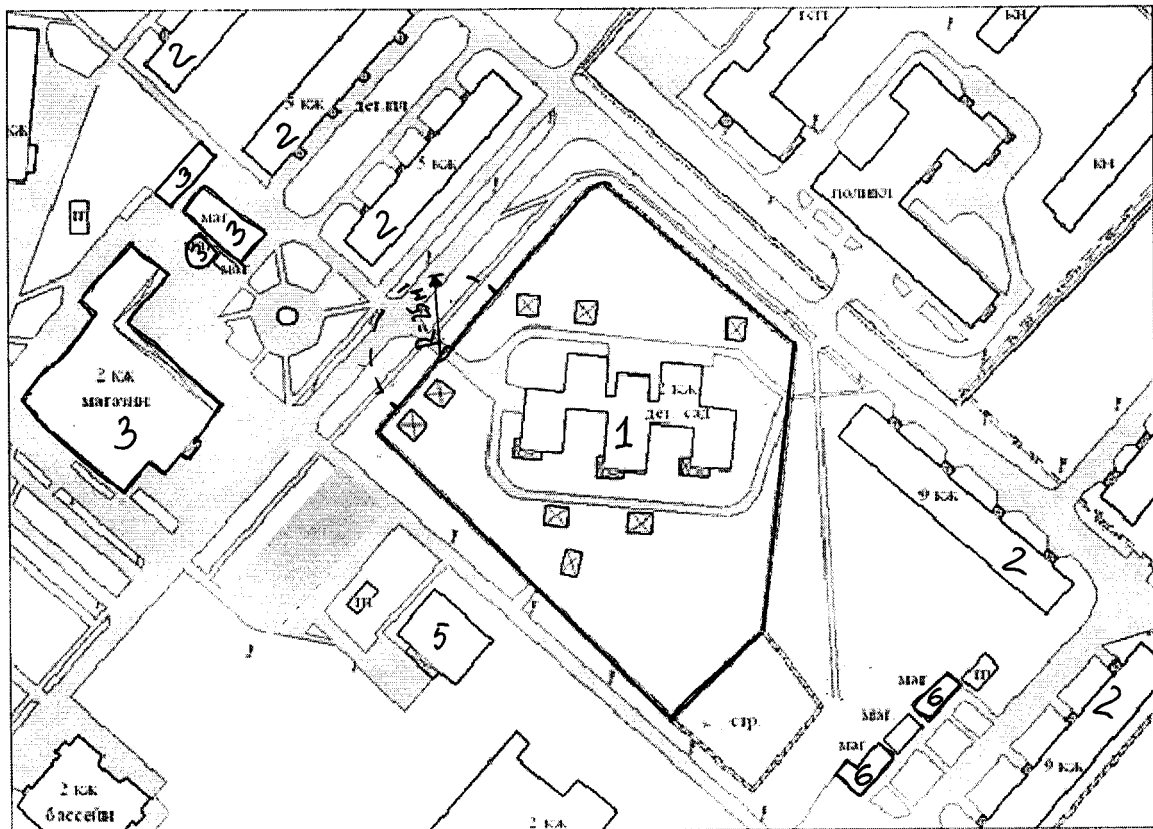

Масштаб 1:2300

Экспликация зданий и сооружений:

Наименование	Обозначения
Детский сад	1
Многоквартирный дом	2
Магазин смешанных товаров	3
Первомайская ЦРБ имени А.Ф. Воробьева	4
Административное здание	5
Павильон	6

Условные обозначения:

—	Граница обособленной территории
----	Граница прилегающей территории
□	Объект торговли
○	Вход в объект